



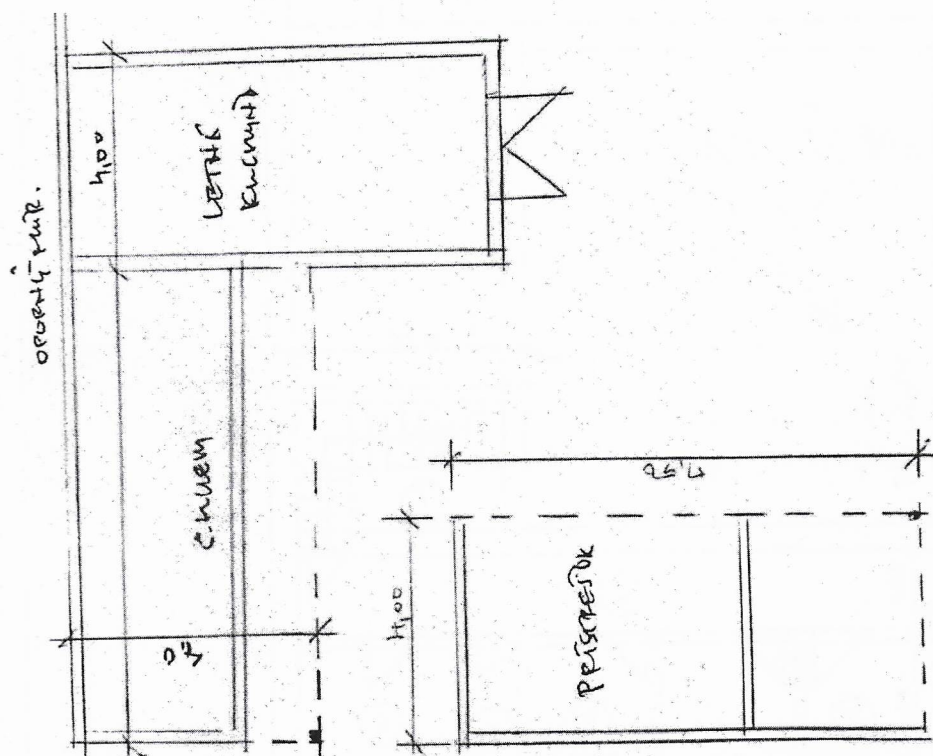




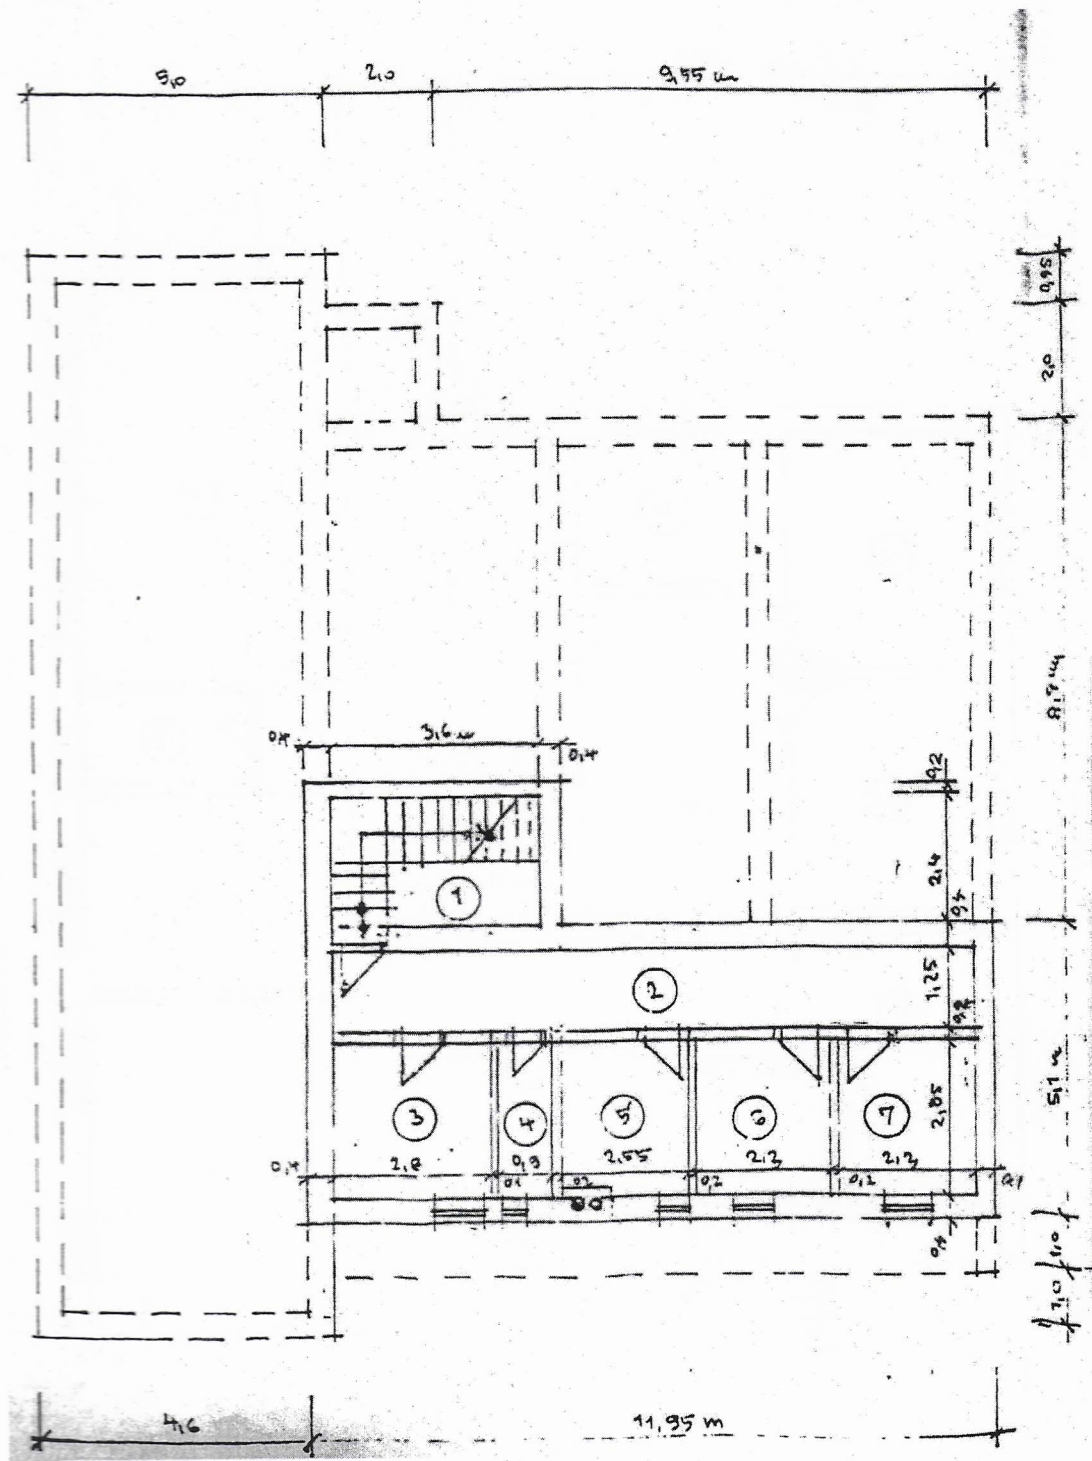


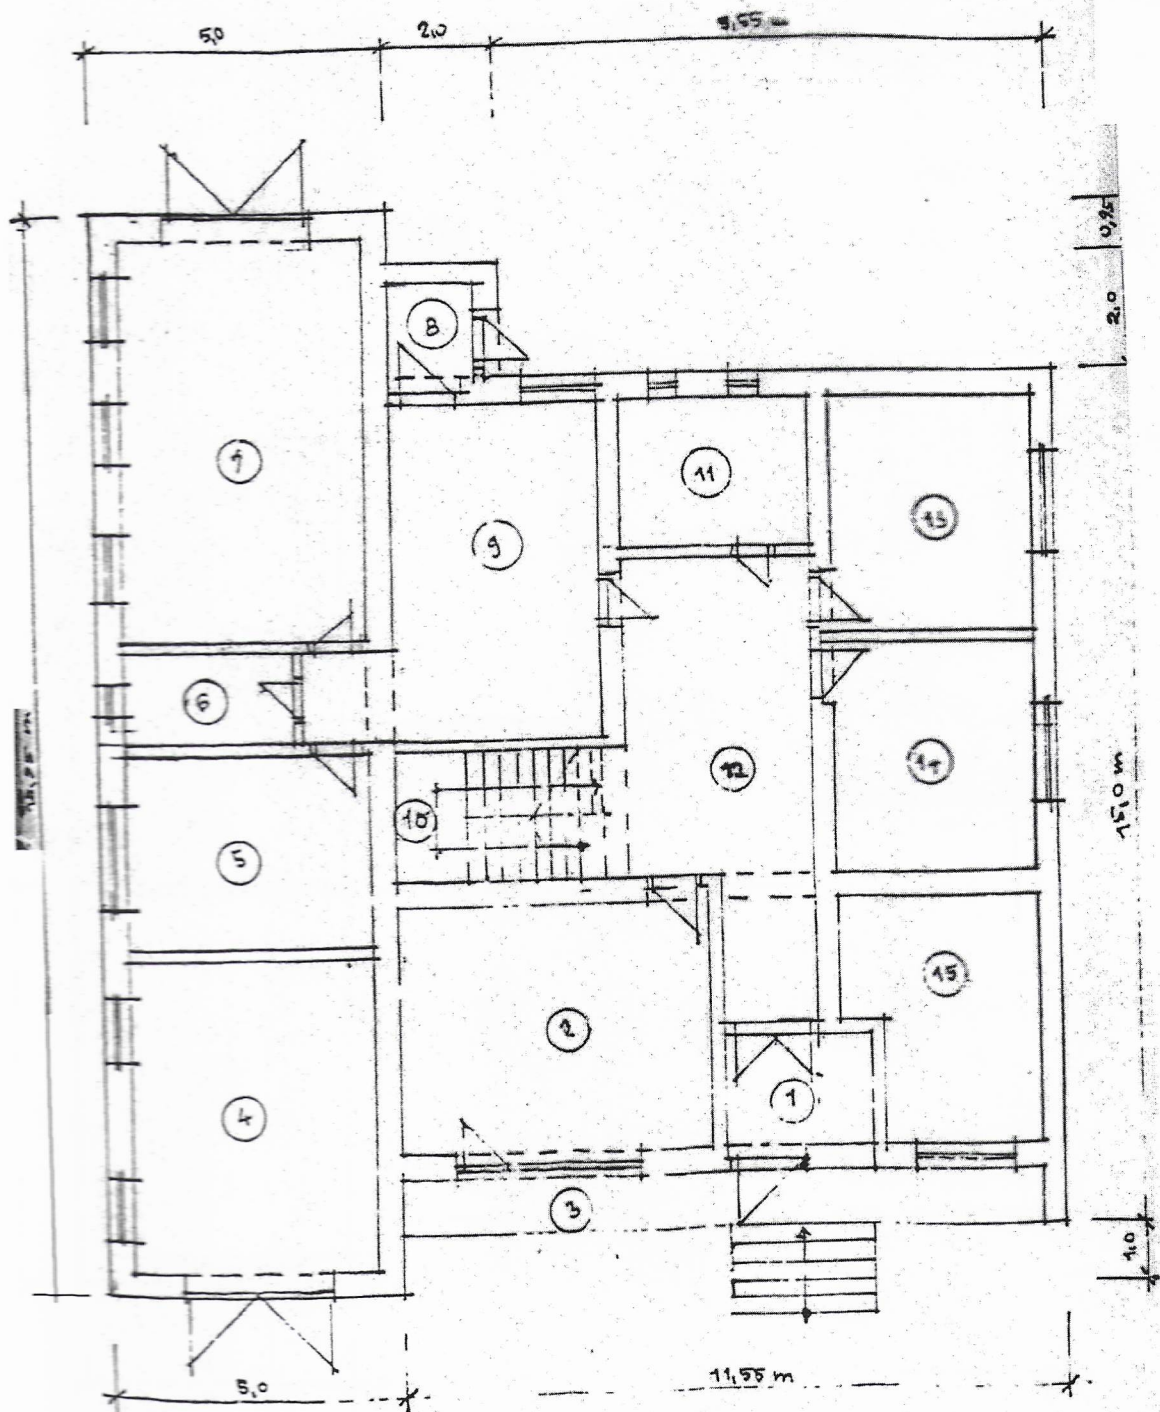

PÔDORUS PODKROVIA

